



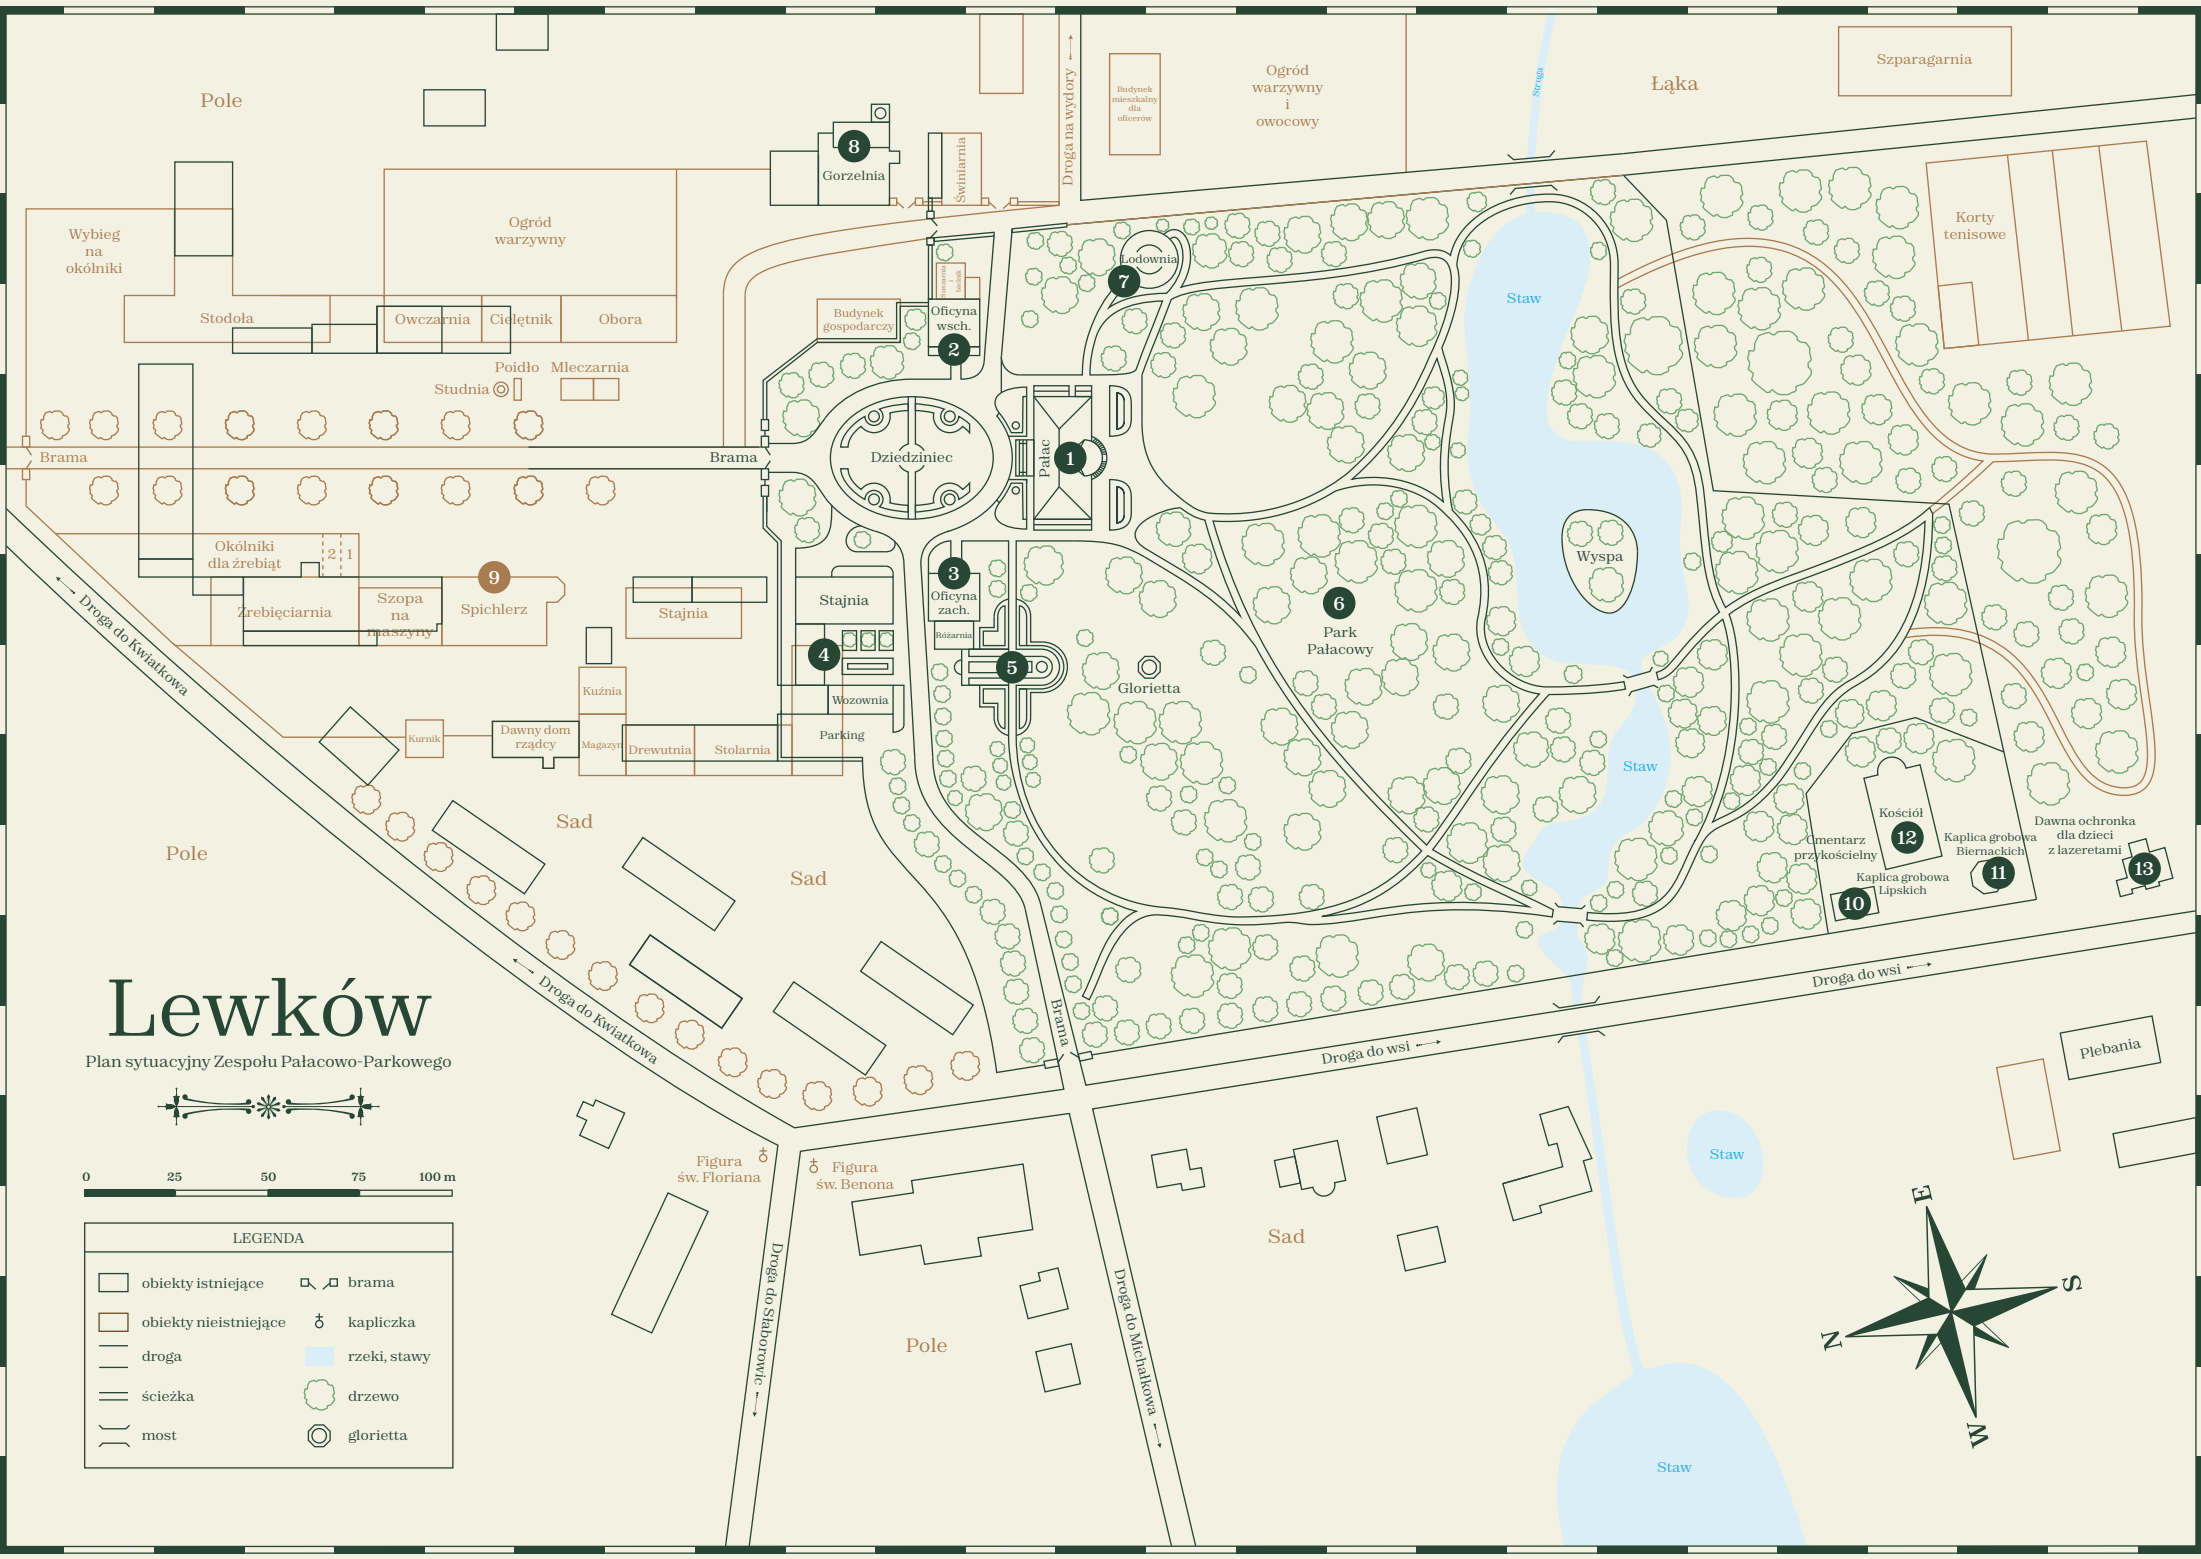

# Lewków

Plan sytuacyjny Zespołu Pałacowo-Parkowego

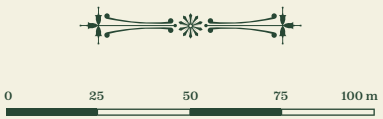

| LEGENDA |                       |
|---------|-----------------------|
|         | obiekty istniejące    |
|         | obiekty nieistniejące |
|         | droga                 |
|         | ścieżka               |
|         | most                  |
|         | brama                 |
|         | kapliczka             |
|         | rzeki, stawy          |
|         | drzewo                |
|         | glorietta             |